

Schäflistrasse 1
9430 St. Margrethen

Gesamt	29,84 m ²
Büro	24,84 m ²
Küche/Archiv	5,00 m ²
Raumhöhe	3,20 m

Büroausstattung

Netzwerk über Bodendosen
W-Lan Vorbereitung
Büroküche
Klimatisiert


Gebäudeausstattung

Swisscom Glasfaseranschluss
2 öffentliche Elektroladestationen
8 allgemeine Parkplätze
Personenaufzug
Rollstuhlfreundlich


Lage

30 m Bushaltestelle
900 m Einkaufszentrum
1300 m Bahnhof
1300 m Autobahnanschluss


Ausrichtung und Maßstab

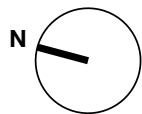

Maßstab 1 : 100

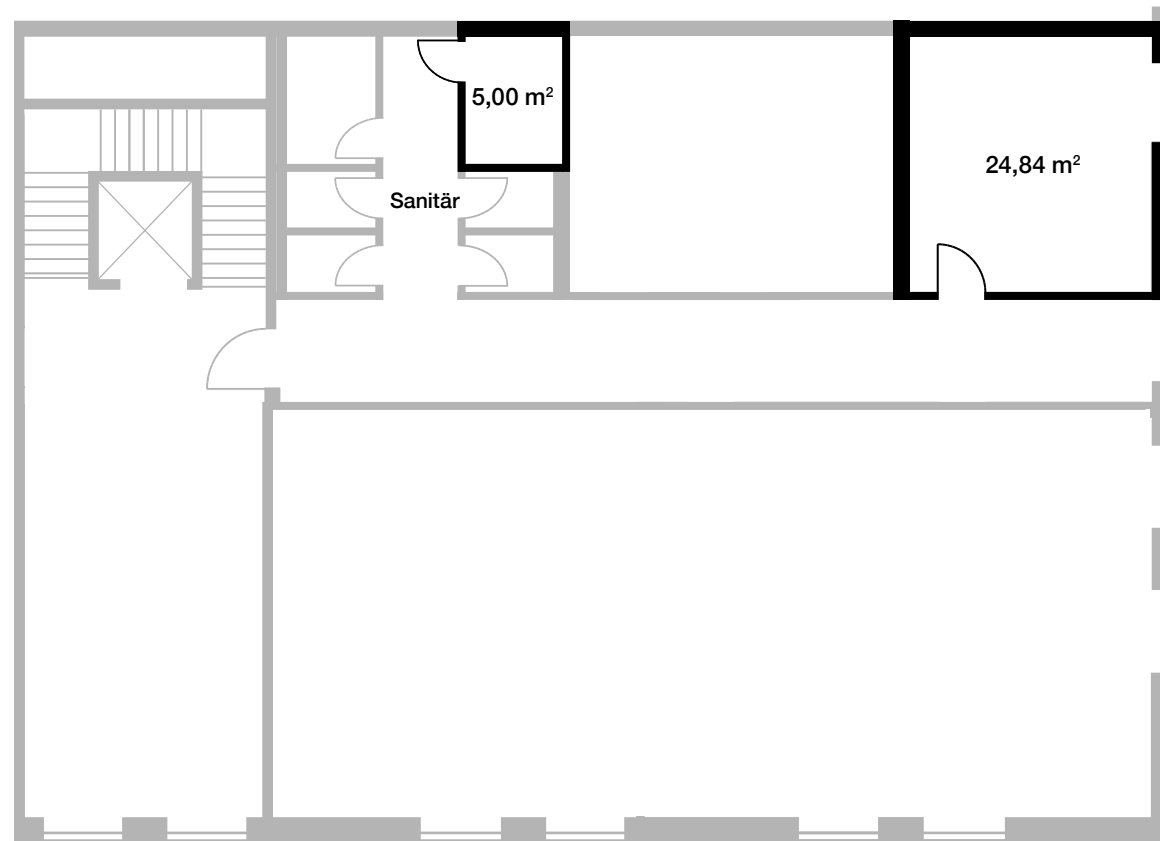

Lage im Gebäude

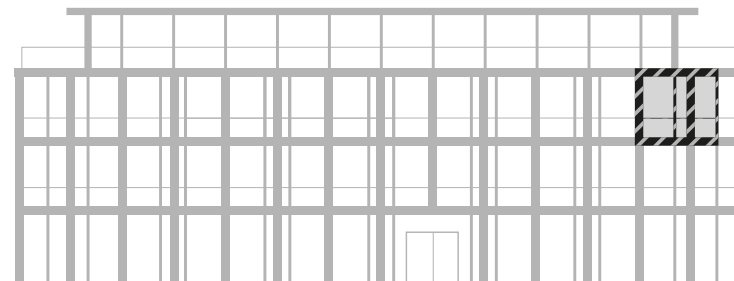

2. OG

